地下水処理設備　設置工事フロー図案

バッグフィルター20’
ポア：10μｍ
口径：25A

除鉄・除マンガン・軟水器
カスタム50/30
最大通水量：カスタム50：40ℓ/分 / カスタム30：30ℓ/分
口径：各25A
※塩タンクは設備庫のスペースに応じて屋外設置

※装置は屋内設置が必要です。
設備庫などご用意ください。

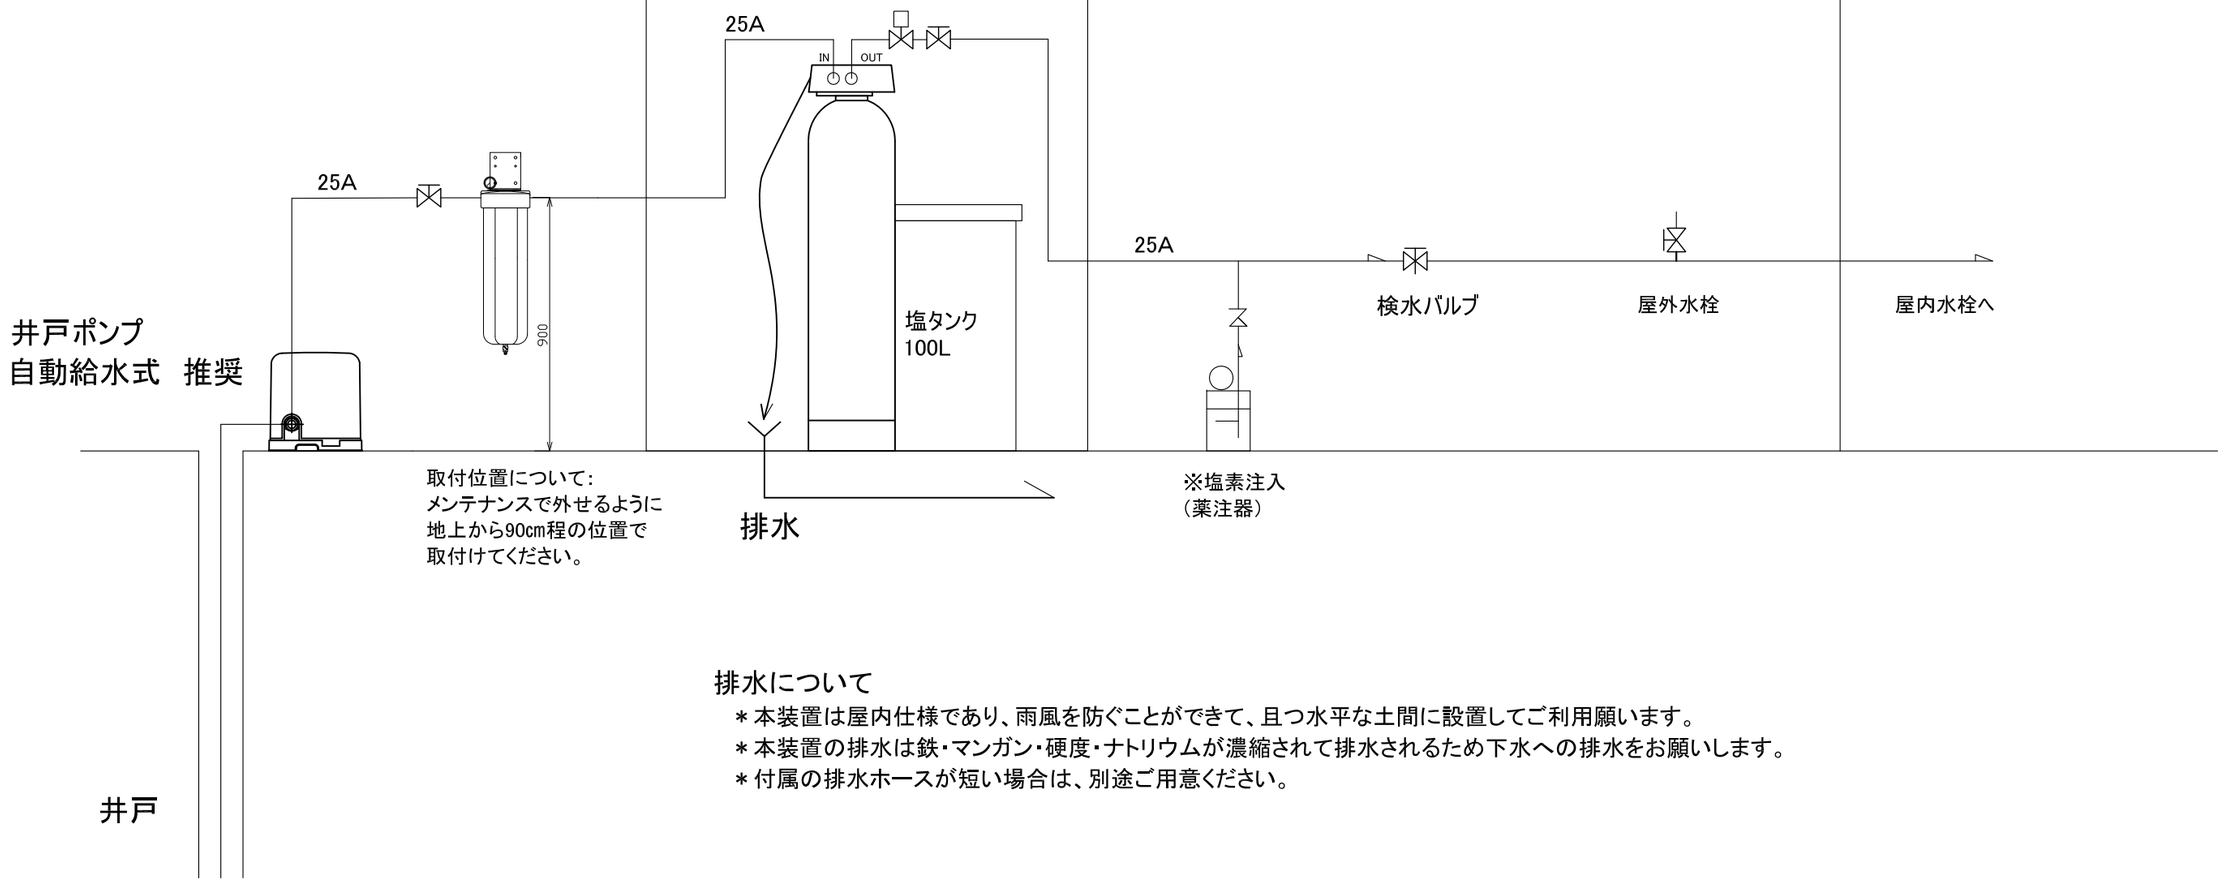

排水について

＊本装置は屋内仕様であり、雨風を防ぐことができて、且つ水平な土間に設置してご利用願います。
＊本装置の排水は鉄・マンガン・硬度・ナトリウムが濃縮されて排水されるため下水への排水をお願いします。
＊付属の排水ホースが短い場合は、別途ご用意ください。