


# AT-CS25

## 地下水処理設備 設置工事フロー図案

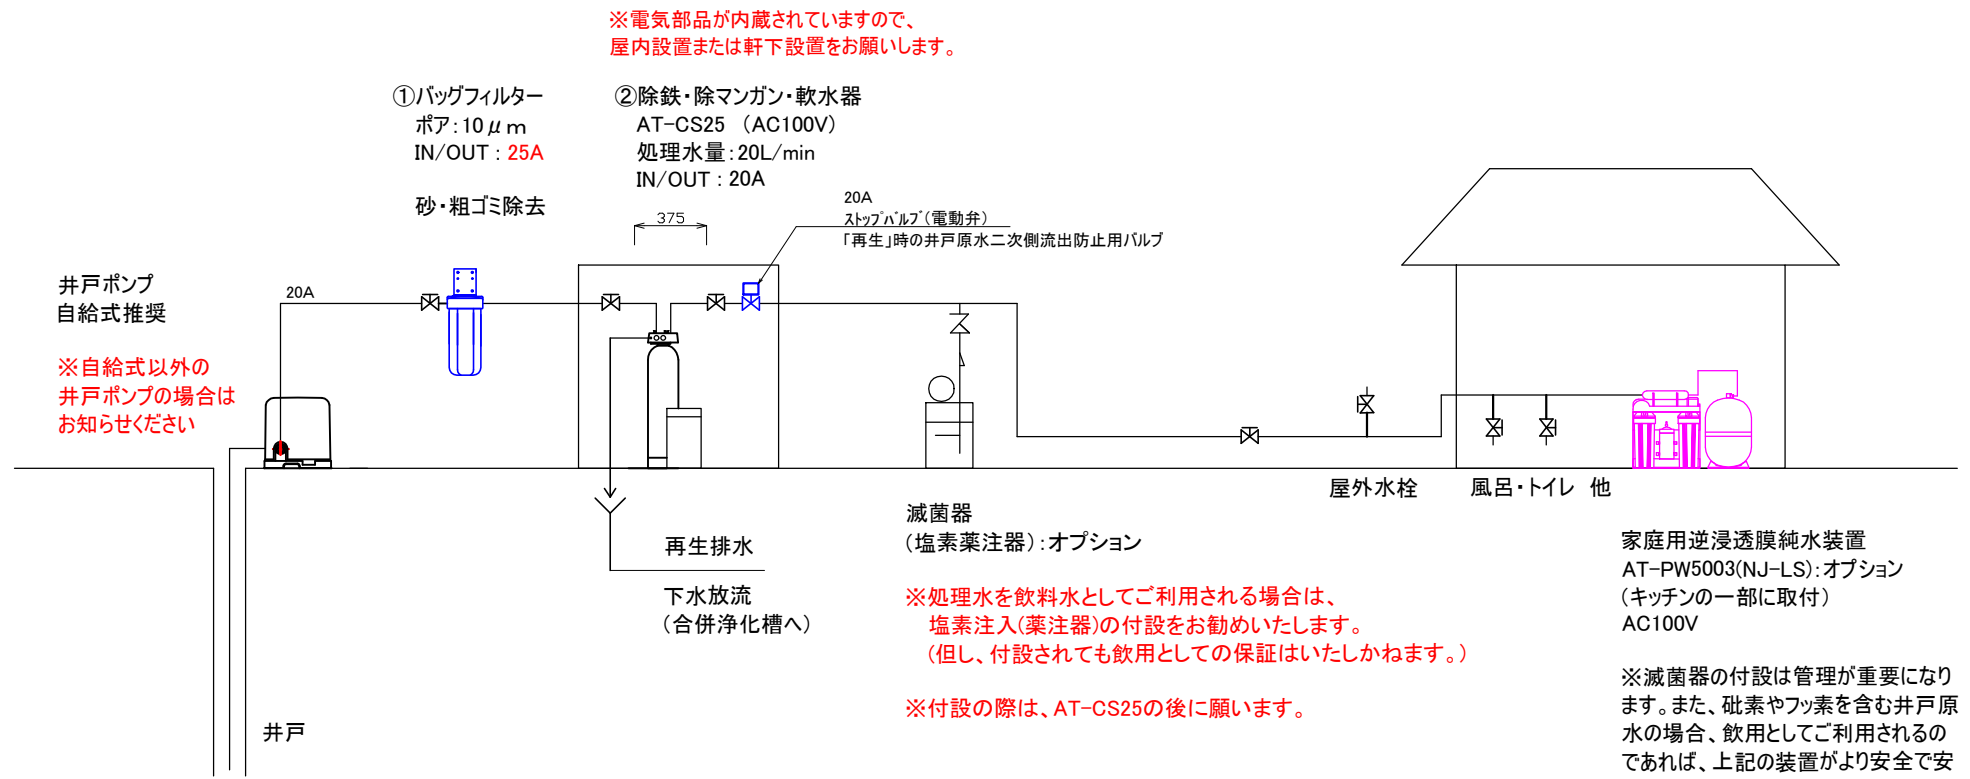

### 排水について

- \* 本装置は屋内仕様であり、雨風を防ぐことができ、且つ水平な土間に設置してご利用願います。
- \* 本装置の排水は鉄・マンガン・硬度・ナトリウムが濃縮されて排水されるため下水への排水をお願いします。
- \* 付属の排水ホースが短い場合は、別途ご用意ください。